

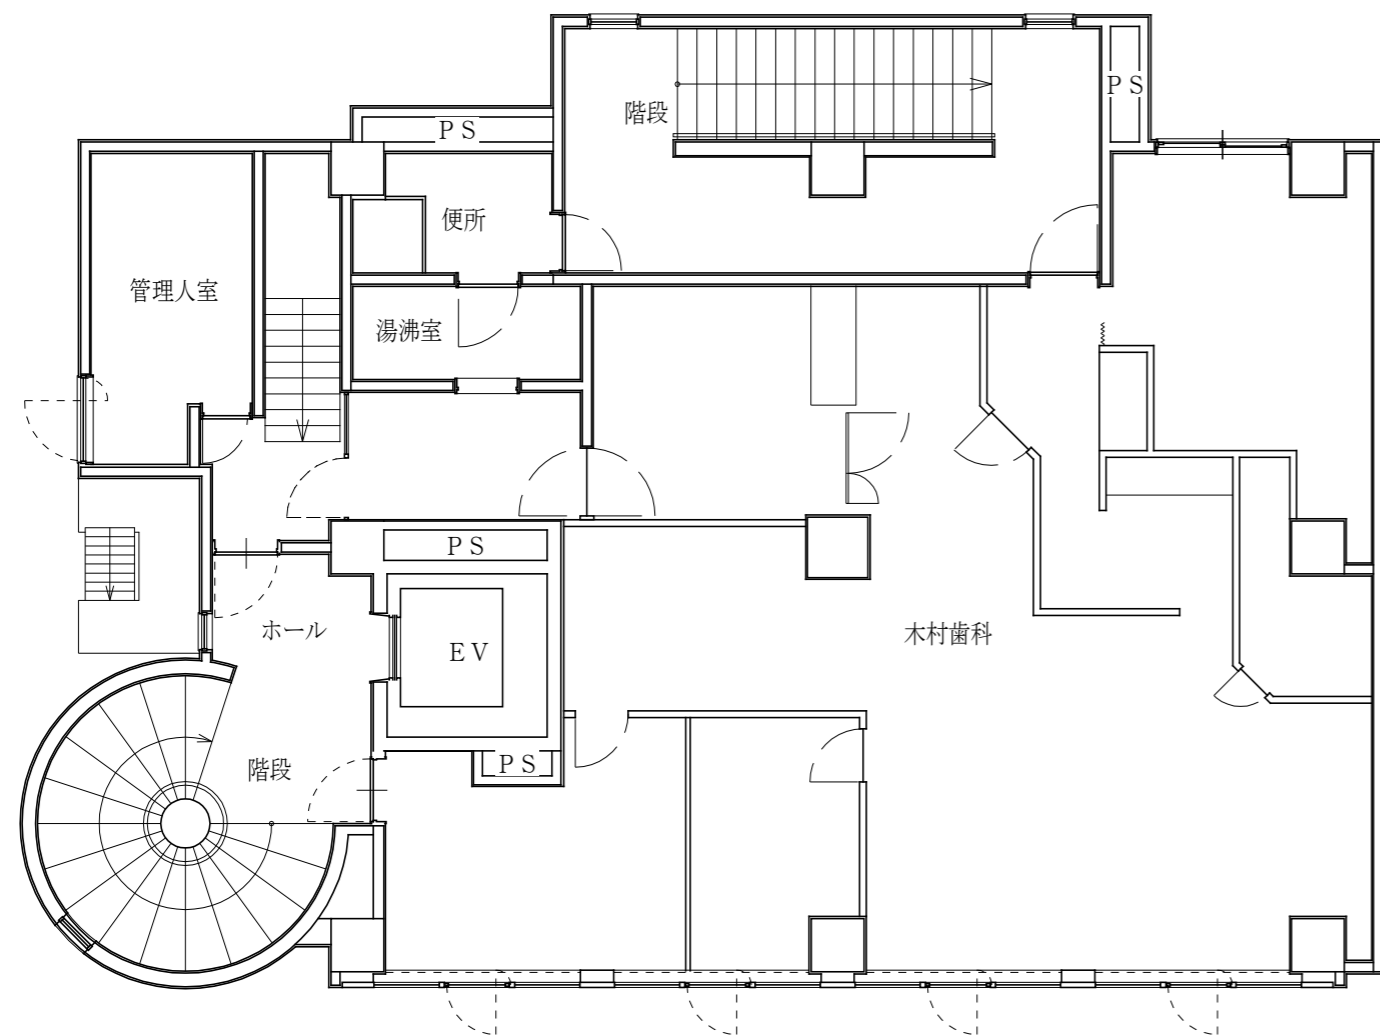


地階平面図

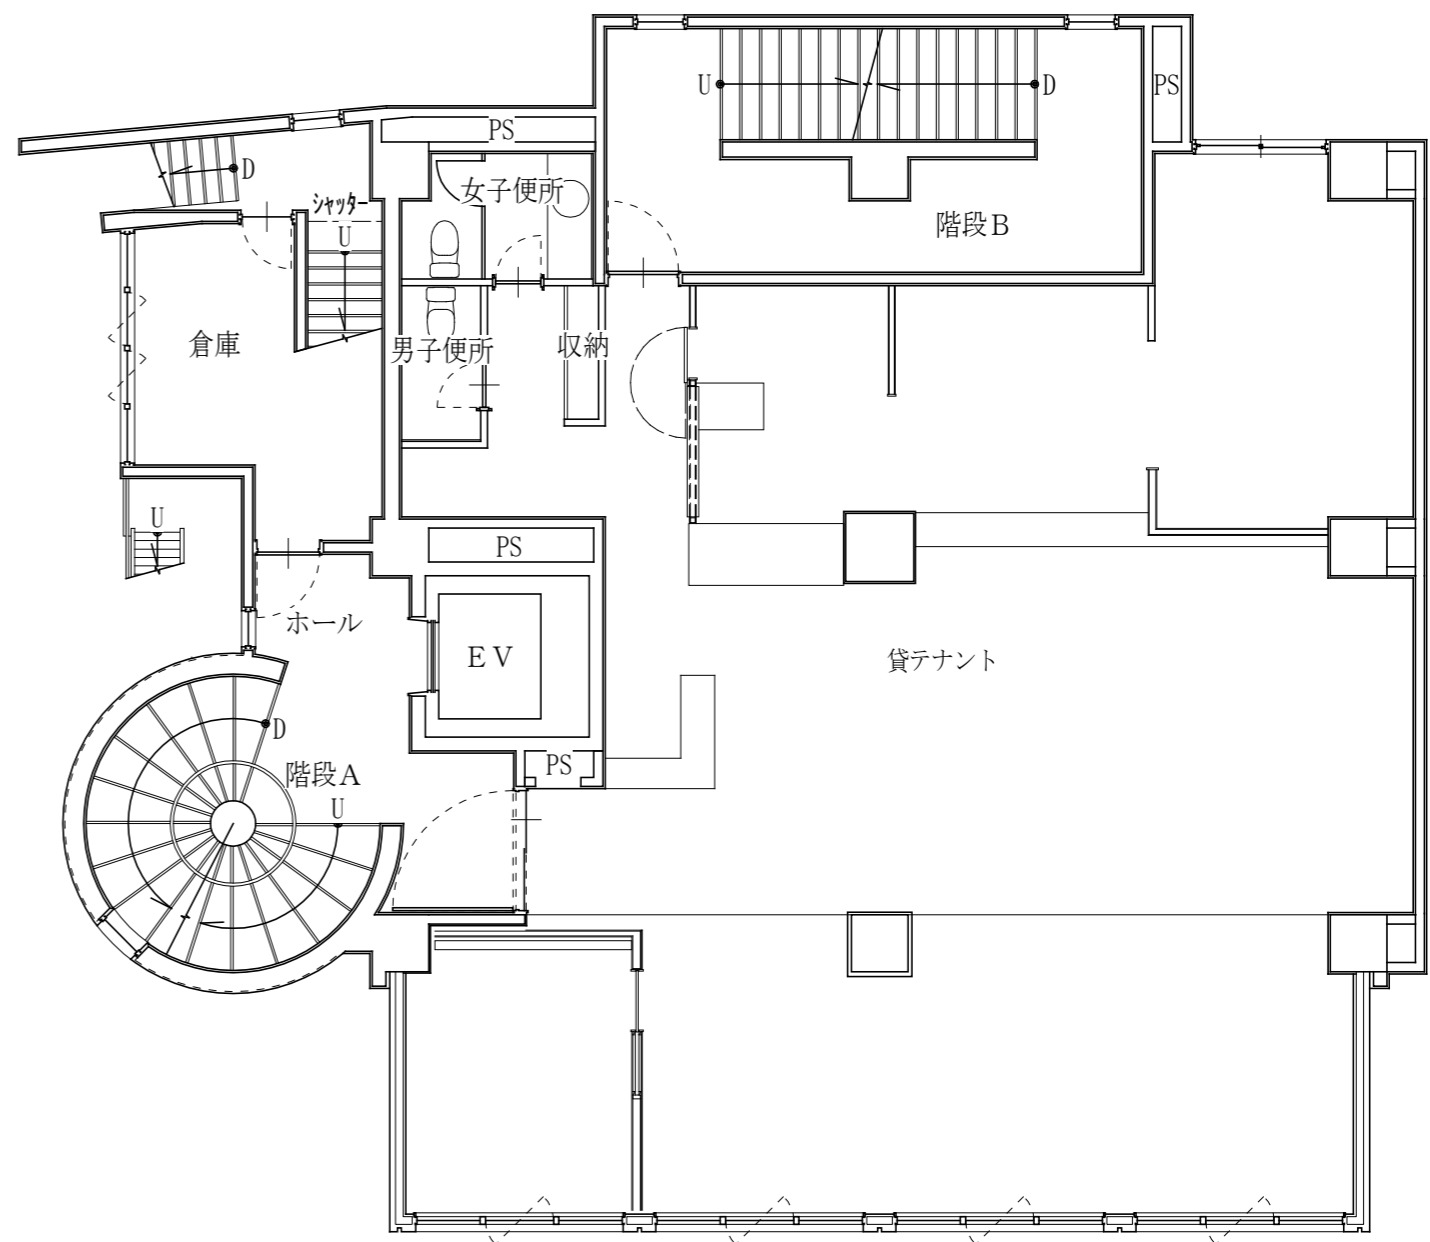


1階平面図


※注記	工事名称	塩谷ビル 改修工事	日付	2015/12/	検証	承認	 塩谷建設株式会社一級建築士事務所 〒933-8545 富山県高岡市石瀬6番地の1 TEL (0766) 23-2722	No. A-01
	図面名称	地階・1階平面図	縮尺	1/100	設計	確認		




2階平面図

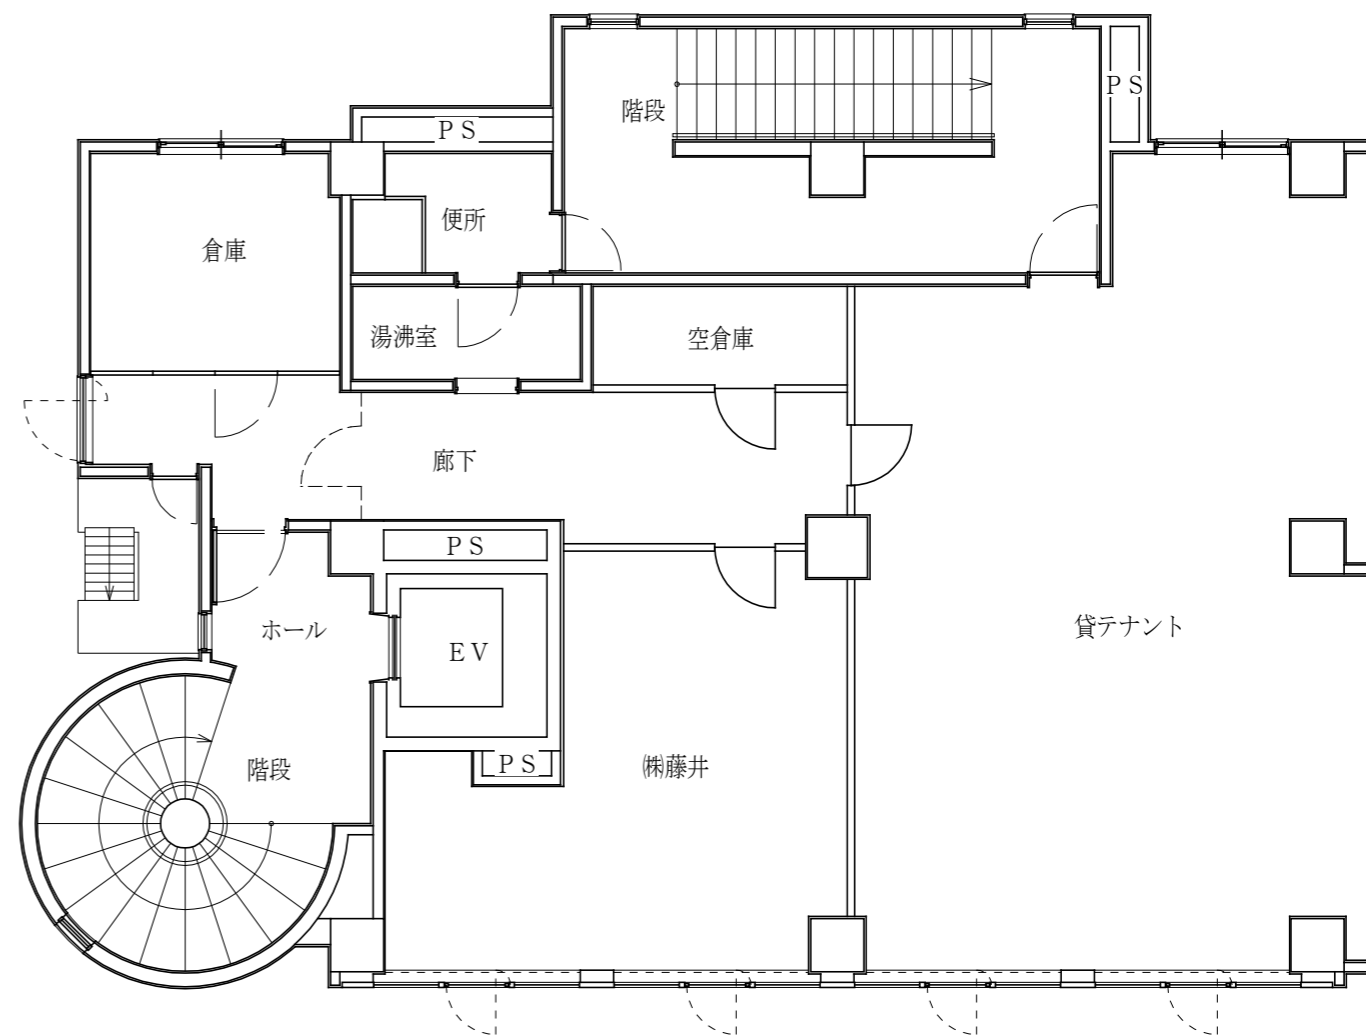


3階平面図


※注記	工事名称 塩谷ビル 改修工事	日付 2015/12/	検証	承認	 塩谷建設株式会社一級建築士事務所 〒933-8545 富山県高岡市石瀬6番地の1 TEL (0766) 23-2722	No. A-01
	図面名称 2・3階平面図	縮尺 1/100	設計	確認		

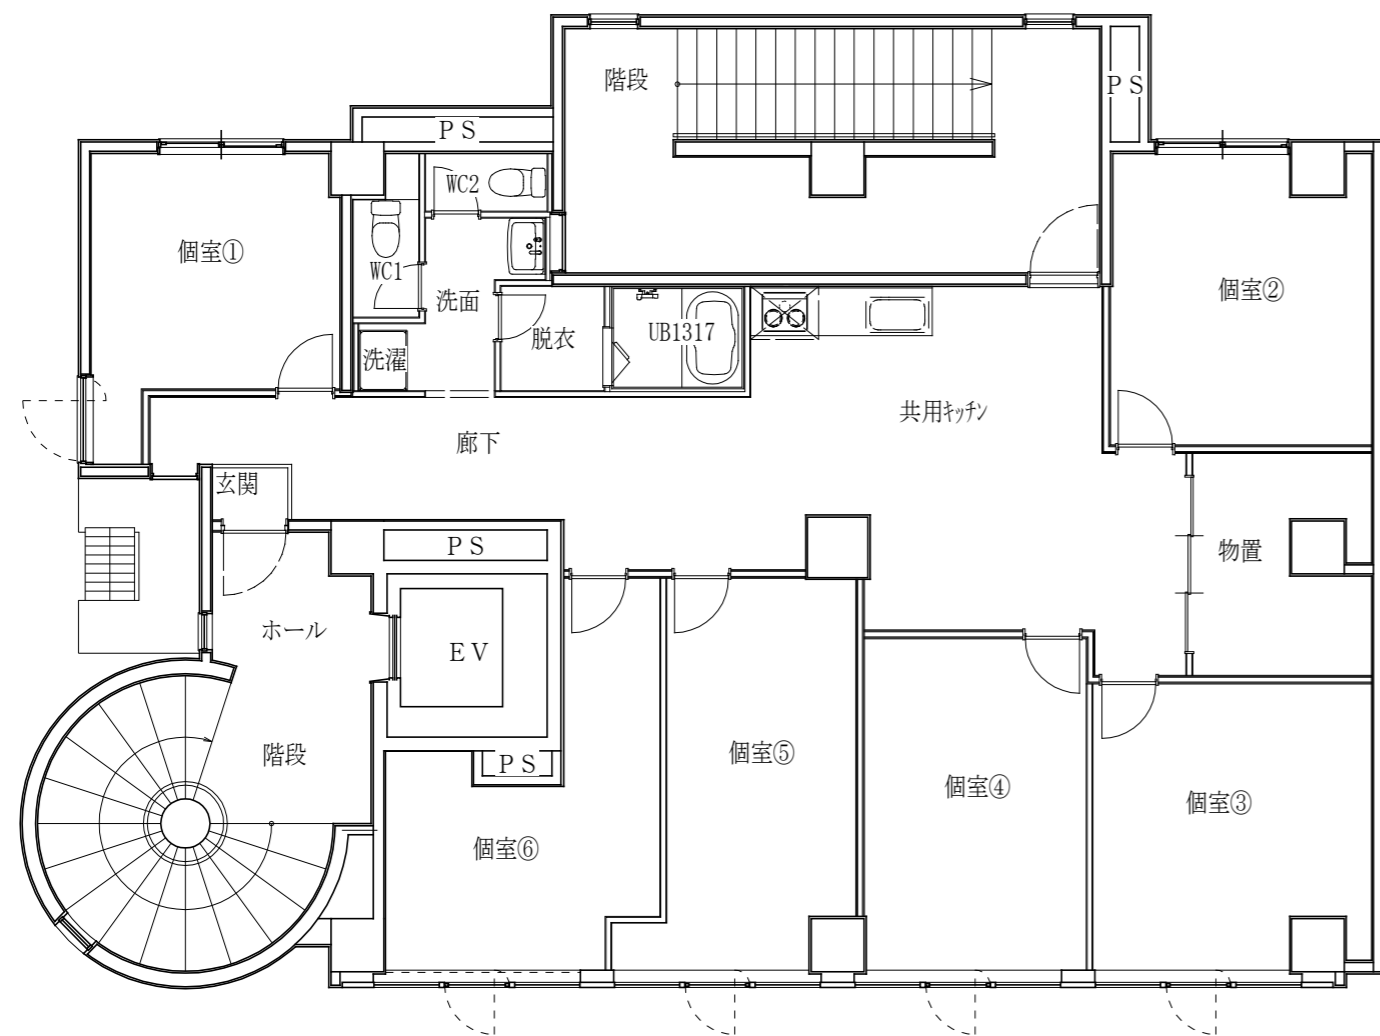


4階平面図

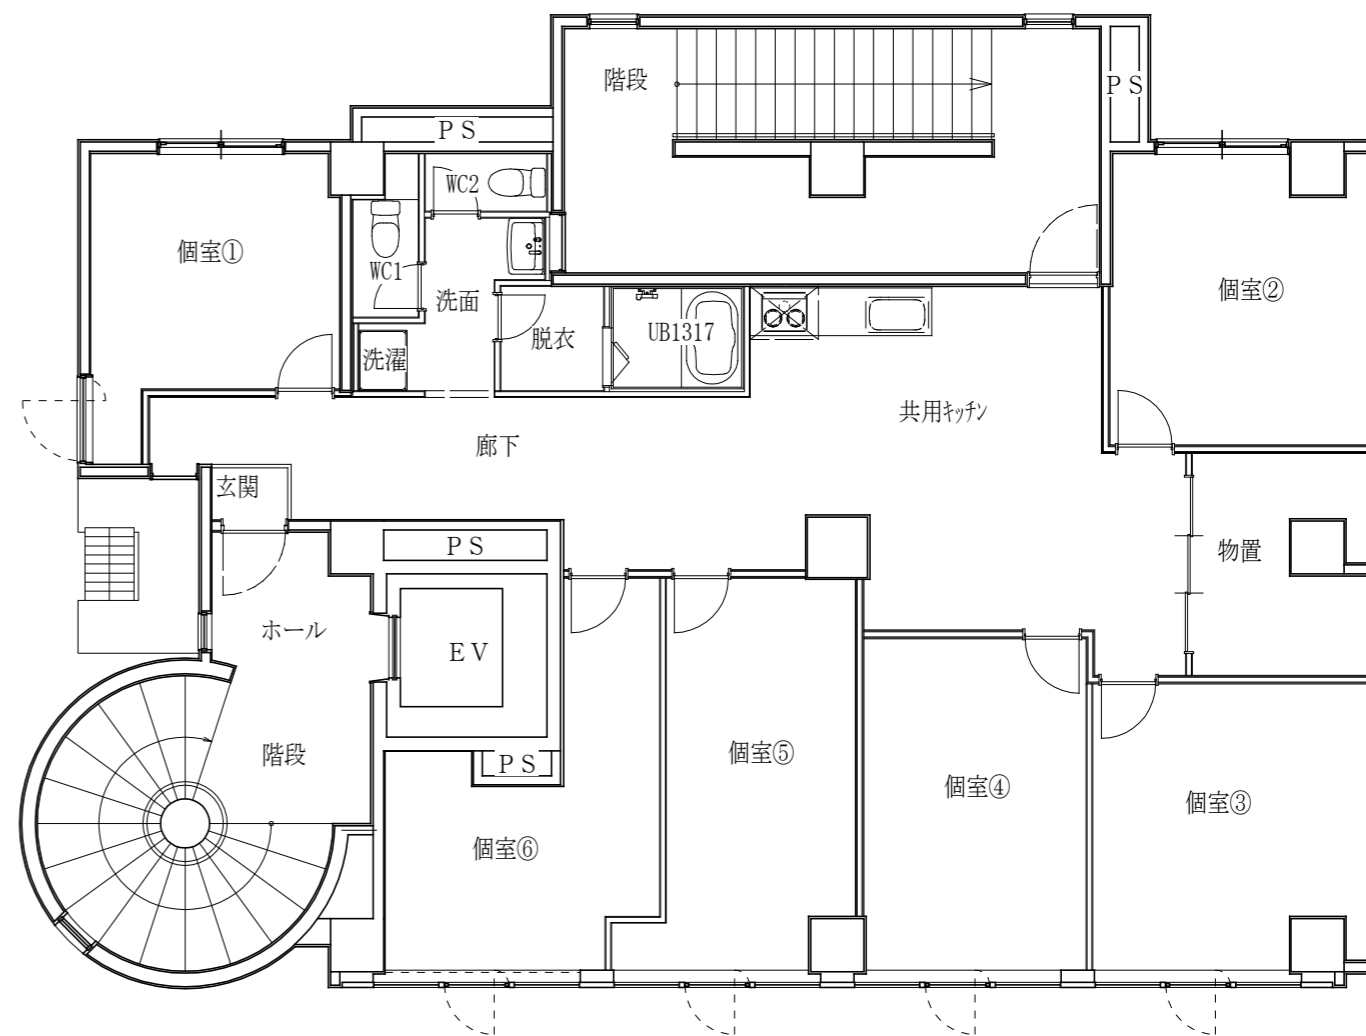


5階平面図


※注記	工事名称	塩谷ビル 改修工事	日付	2015/12/	検証	承認	 塩谷建設株式会社一級建築士事務所 〒933-8545 富山県高岡市石瀬6番地の1 TEL (0766) 23-2722	No. A-01
	図面名称	4・5階平面図	縮尺	1/100	設計	確認		

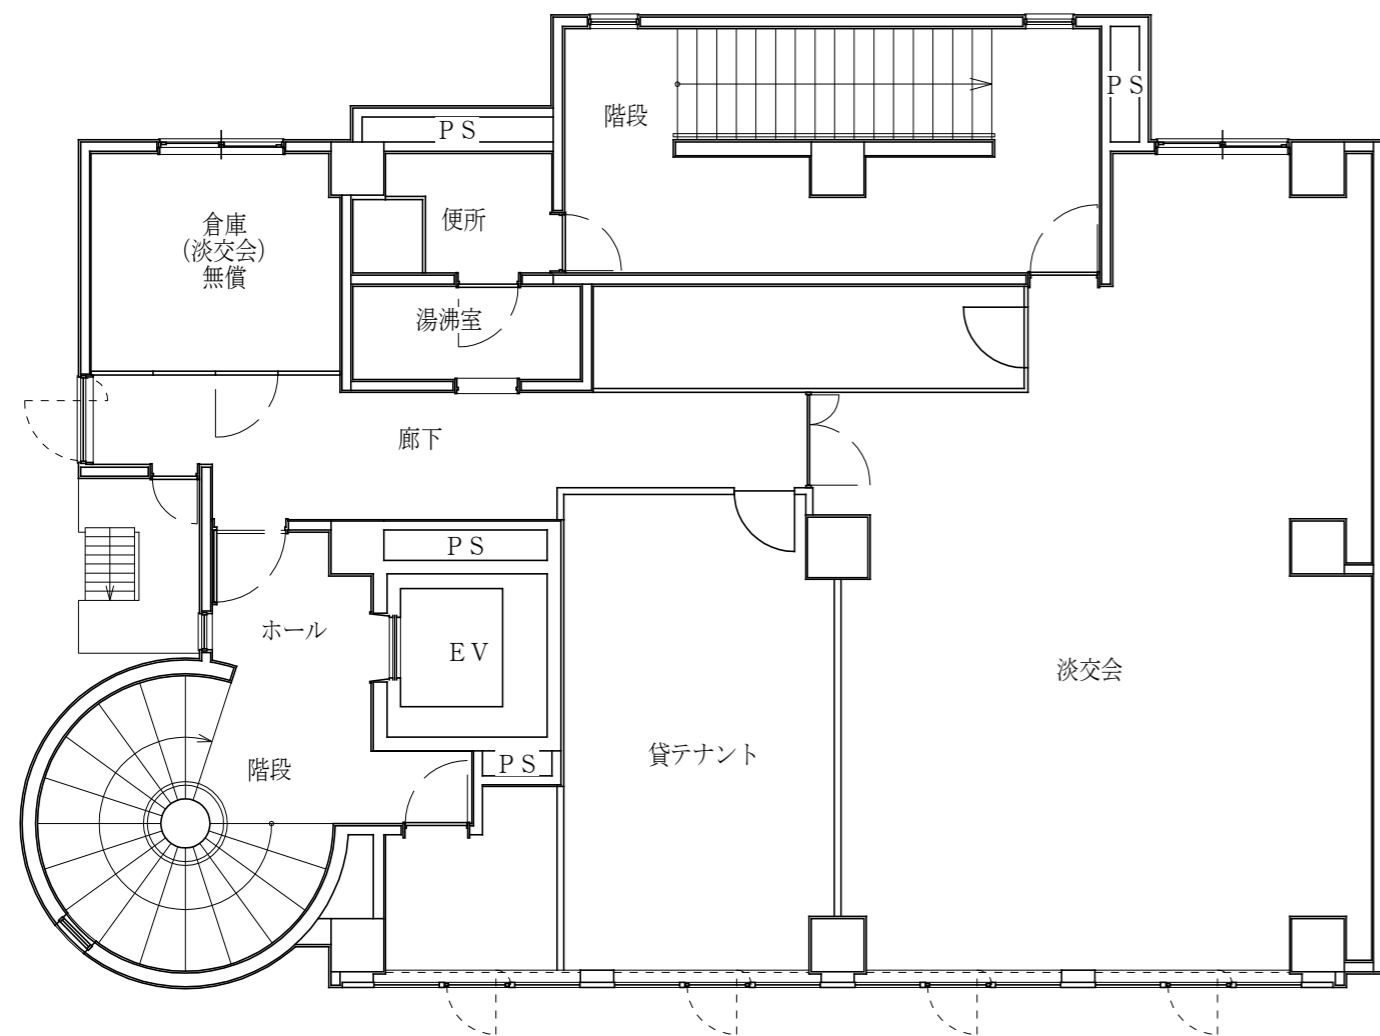


6階平面図

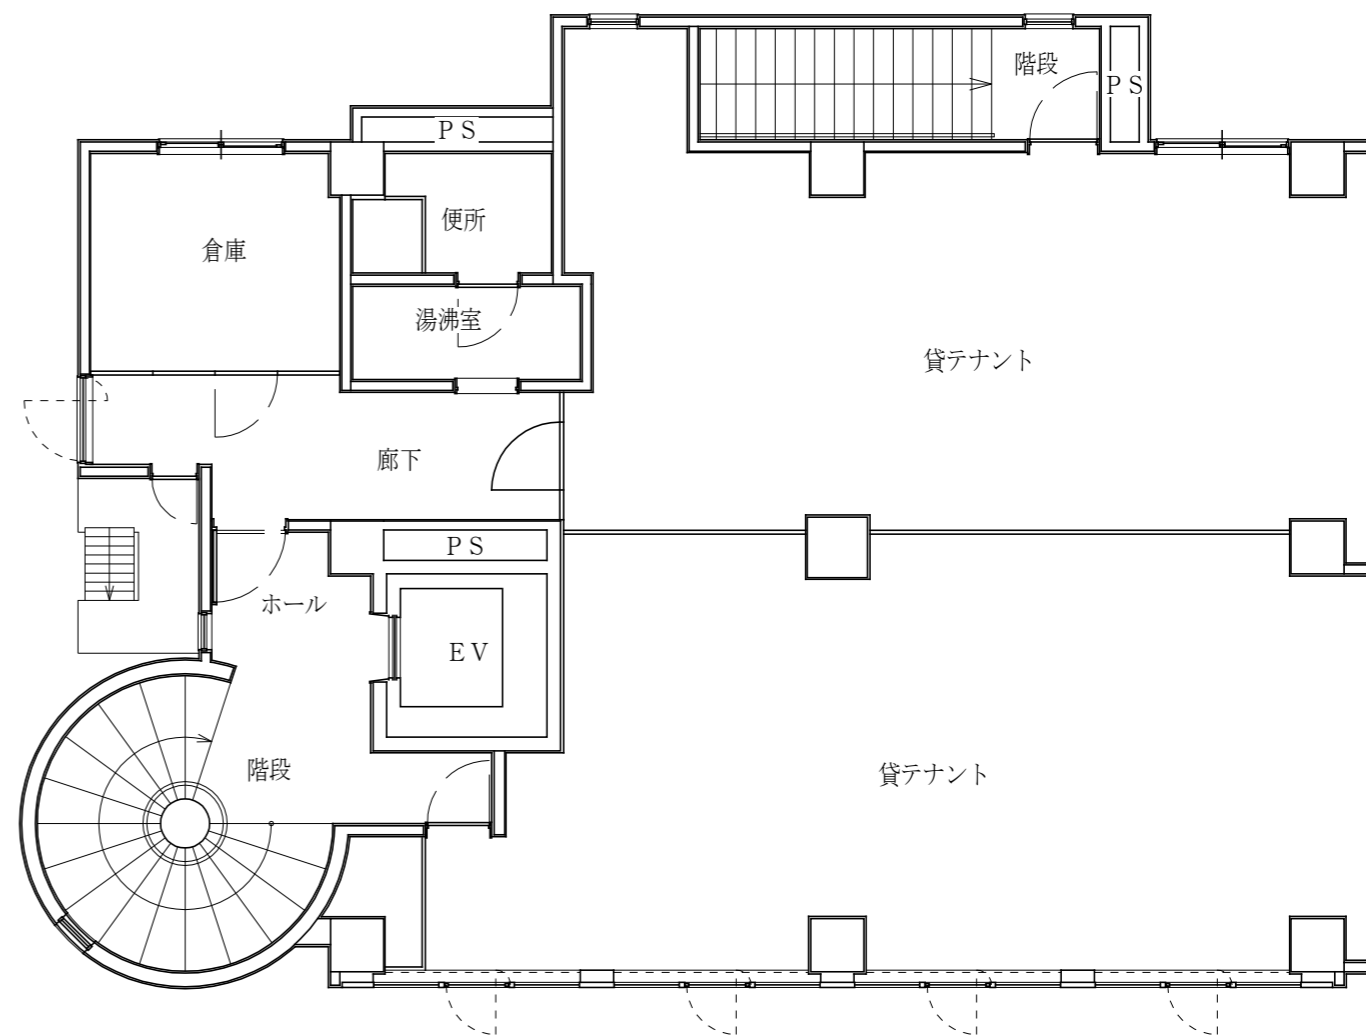

7階平面図

※注記	工事名称	塩谷ビル 改修工事	日付	2015/12/	検証	承認	 塩谷建設株式会社一級建築士事務所 〒933-8545 富山県高岡市石瀬6番地の1 TEL (0766) 23-2722	No. A-01
	図面名称	6・7階平面図	縮尺	1/100	設計	確認		

2016/02/10

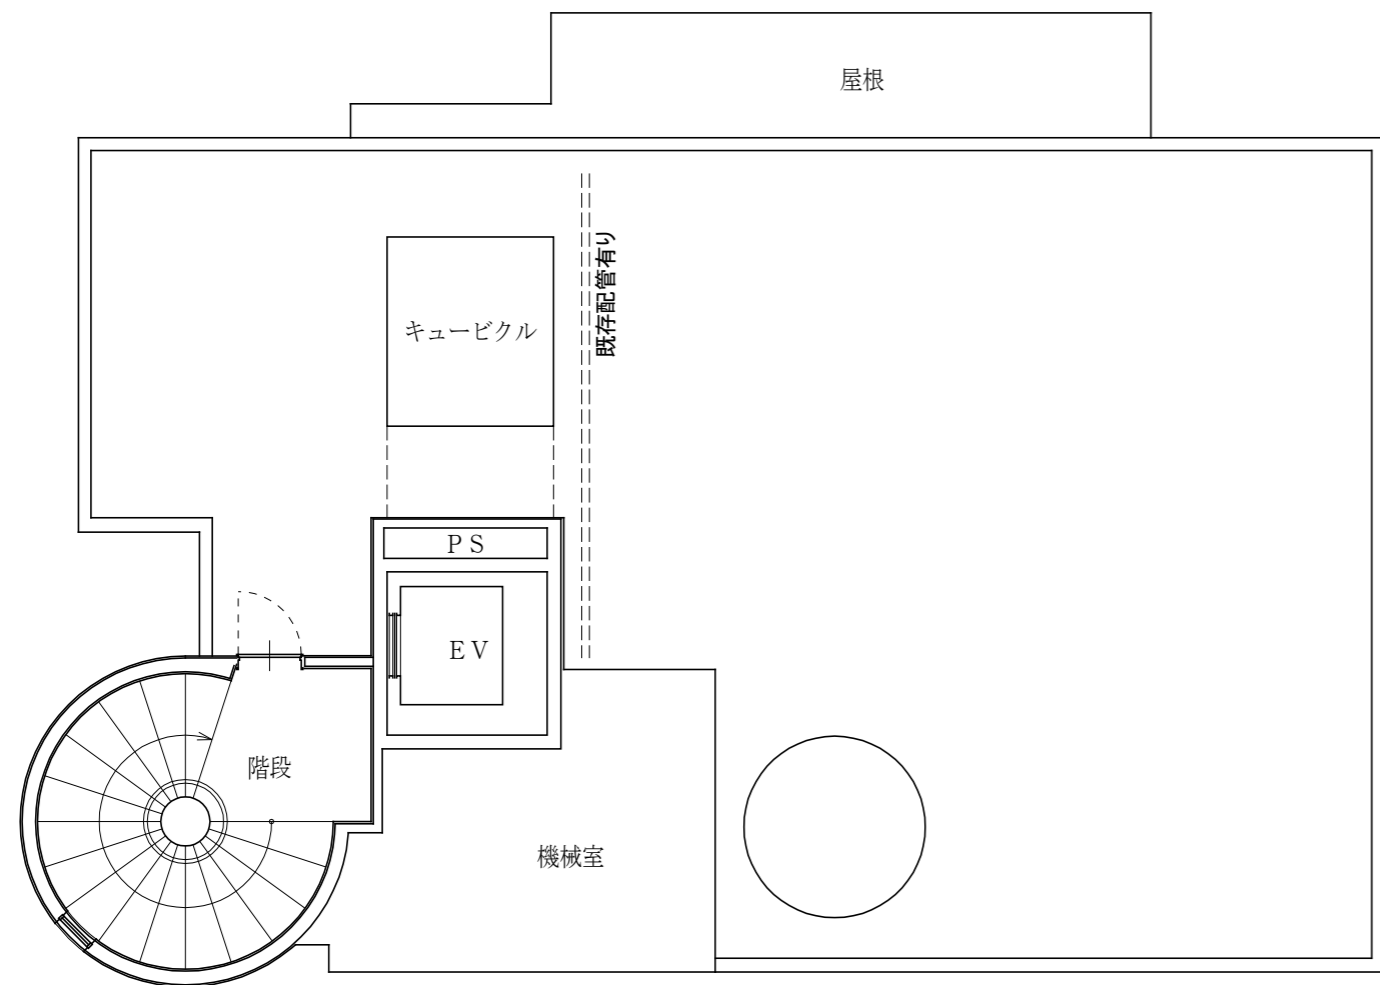

屋上平面図

※注記	工事名称	塩谷ビル 改修工事	日付	2016/02/10	検証	承認
	図面名称	屋上平面図	縮尺	1/100	設計	確認

SHIOTANI 塩谷建設株式会社一級建築士事務所
〒933-8545 富山県高岡市石瀬6番地の1 TEL (0766) 23-2722

№ A-**