
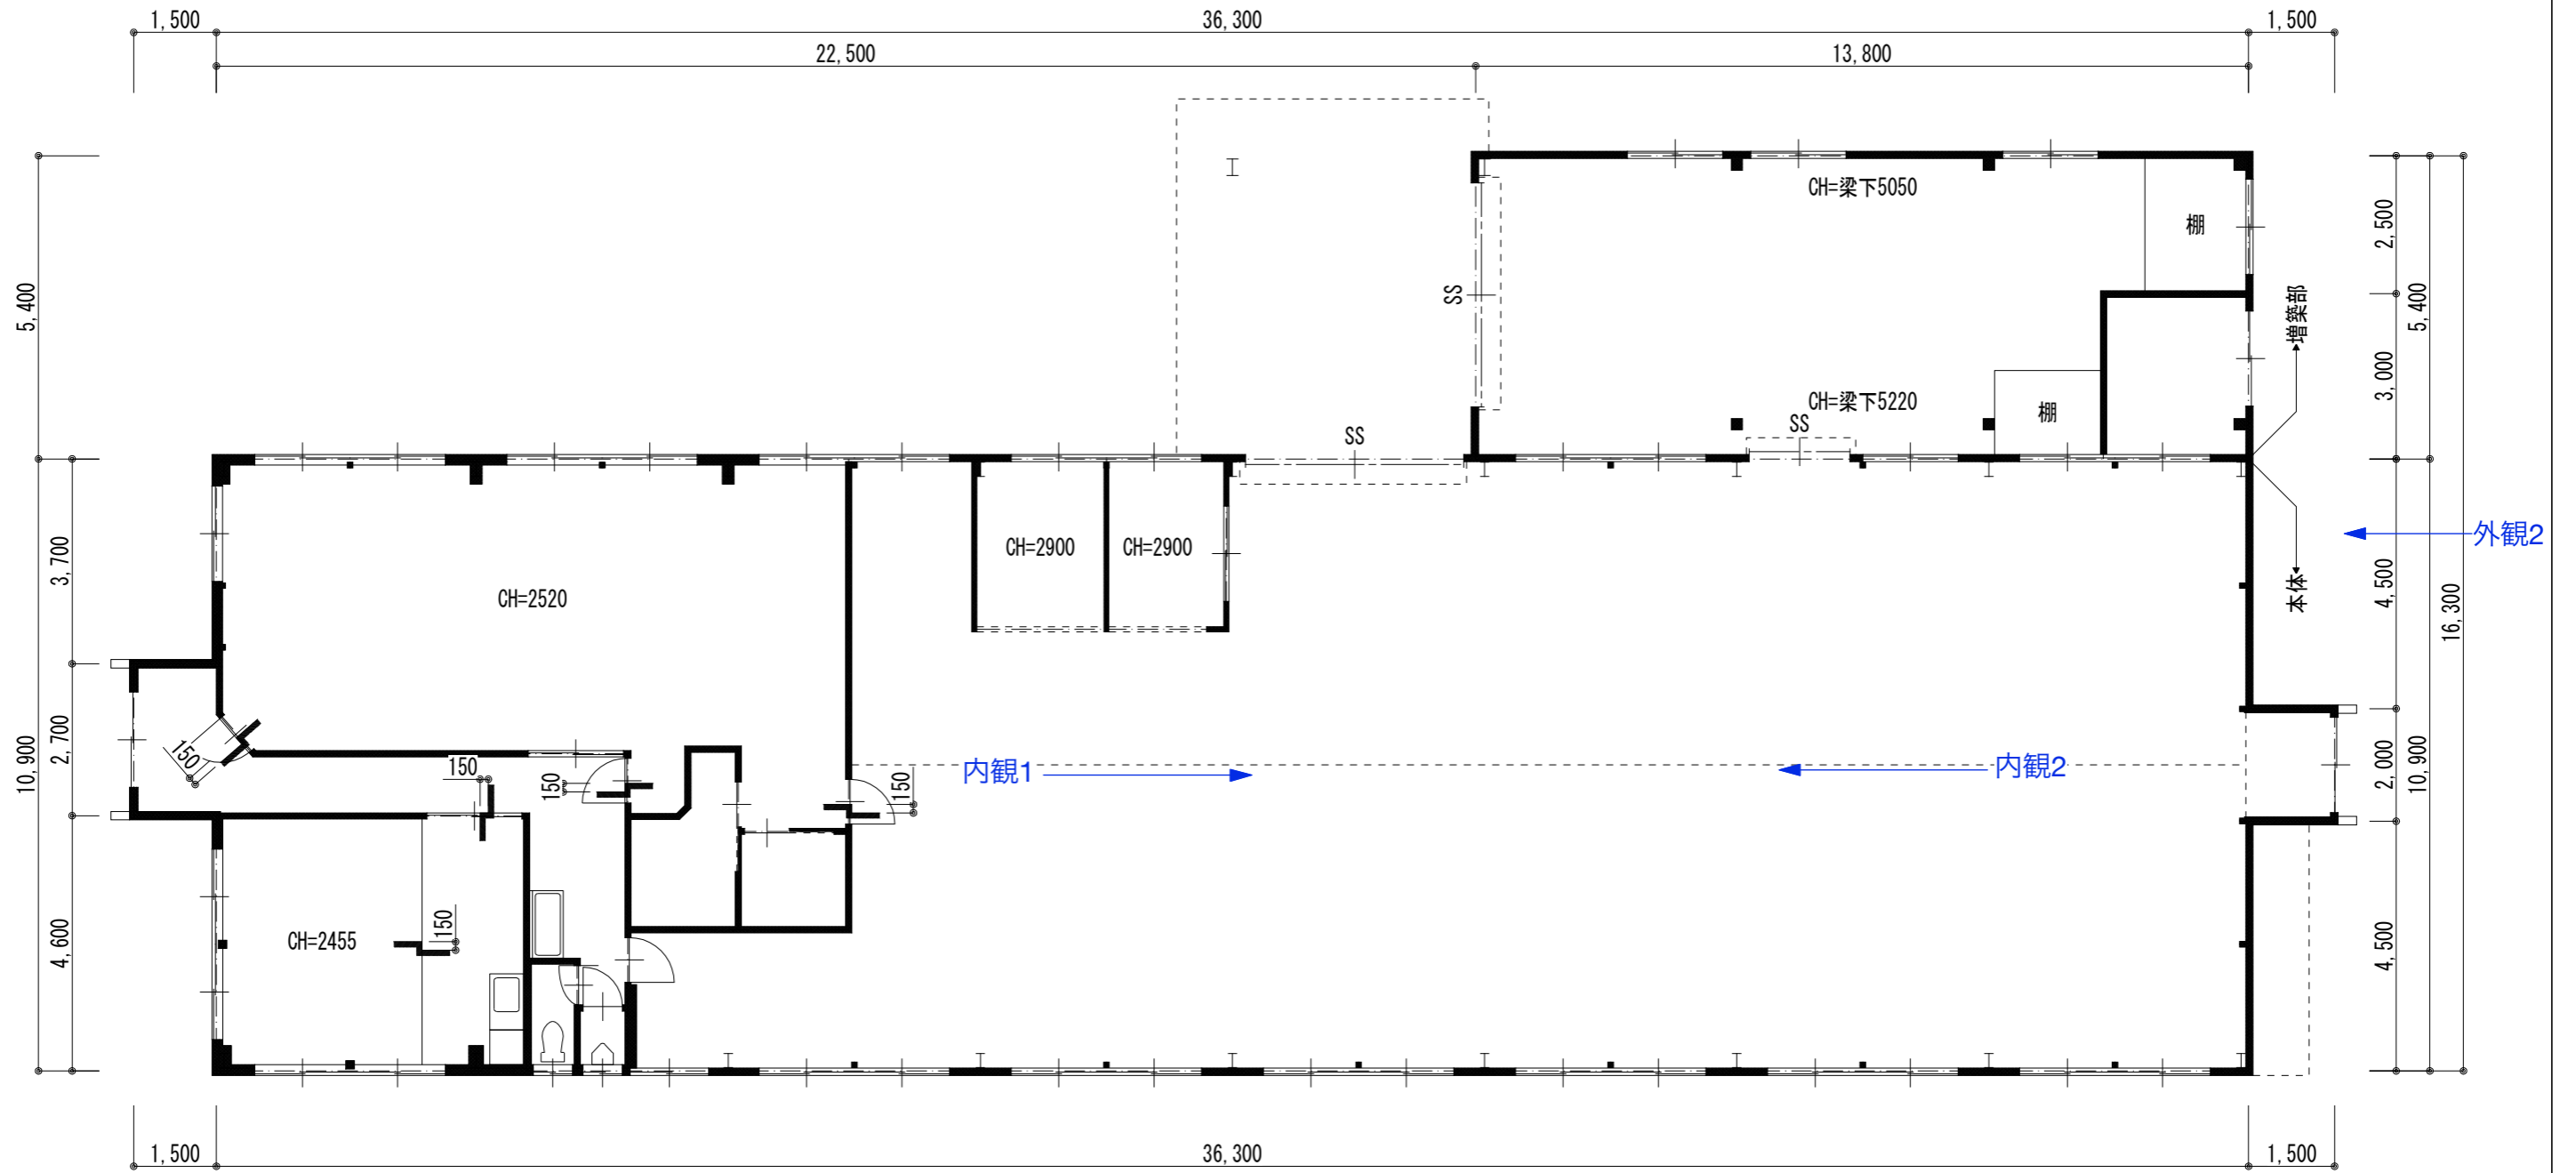




※注記	工事名称	塩谷建設株式会社	日付	2022/10/24	検証	承認	 塩谷建設株式会社一級建築士事務所 〒933-8545 富山県高岡市石瀬6番地の1 TEL (0766) 26-4636	No.
	図面名称	全体配置図	縮尺	1/500	設計	確認		

地名地番	富山県高岡市石瀬1-1、他
用途地域	準工業 (建ぺい率60% 容積率200%)
防火指定	指定なし
主要用途	工場
規模・構造	鉄骨造平屋建
敷地面積	, . m ² (. 坪)


床面積表	m ²	坪
延床面積	477.78	144.53



屋根：本体 立平葺き(木毛板下地)
 増築部 折板葺き

外壁：本体 スレート小波張り
 増築部 角波張り(PB下地)

外観1

※注記	工事名称 コンペ対象建物	日付 2022/10/24	検証	承認	 塩谷建設株式会社一級建築士事務所 〒933-8545 富山県高岡市石瀬6番地の1 TEL (0766) 26-4636	No. 現状
	図面名称 平面図	縮尺 1/120	設計	確認		